




PIANTA PIANO SEMINTERRATO  
Scala 1:100

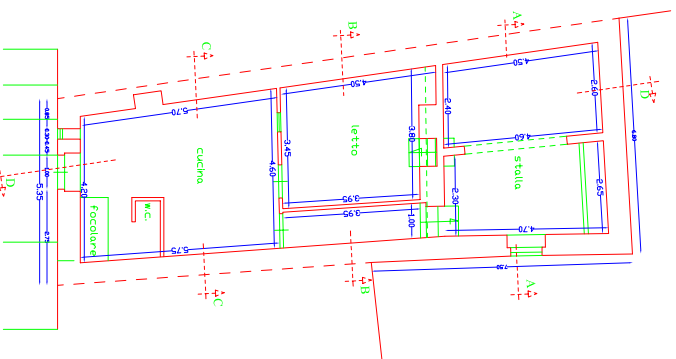


PIANTA PIANO TERRA  
Scala 1:100

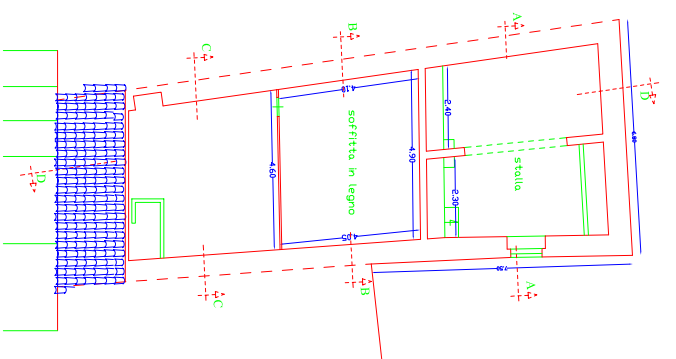


PIANTA PIANO SOFFITTA  
Scala 1:100

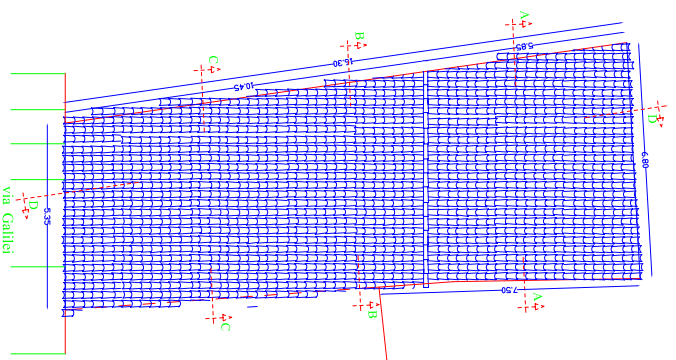


PIANTA COPERTURA  
Scala 1:100

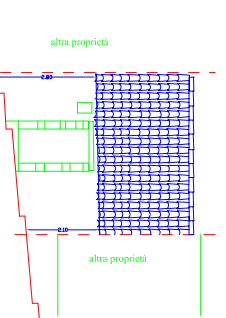


PROSPETTO su via Galilei  
Scala 1:100

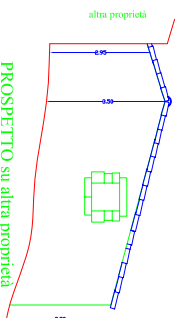


PROSPETTO su altra proprietà  
Scala 1:100

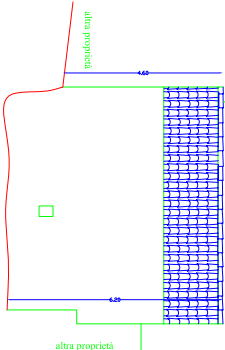


PROSPETTO sul retro  
Scala 1:100

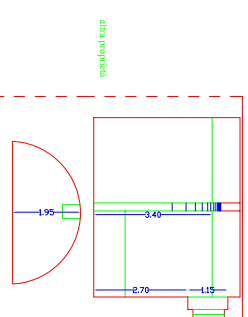


SEZIONE A-A Scala 1:100

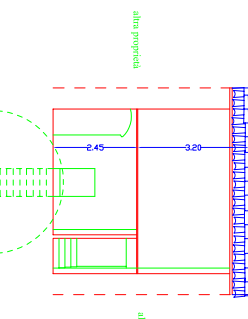


SEZIONE B-B Scala 1:100

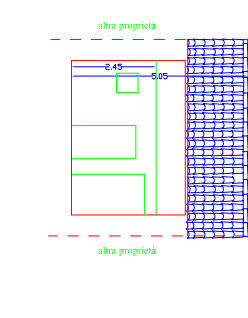

SEZIONE C-C Scala 1:100

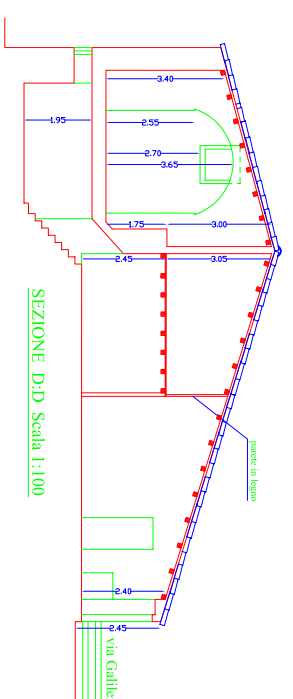

SEZIONE D-D Scala 1:100

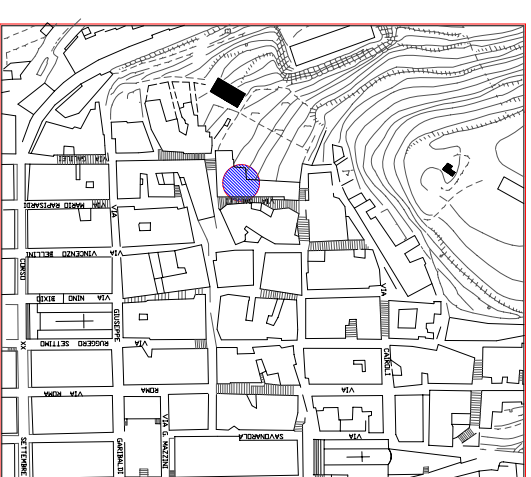

STRALCIO P.R.G. Scala 1:2000