DEMOLIZIONI E RIMOZIONI

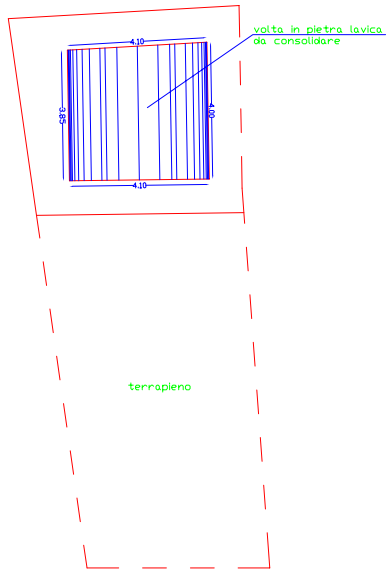

via Galilei
PIANTA PIANO SEMINTERRATO
Scala :100

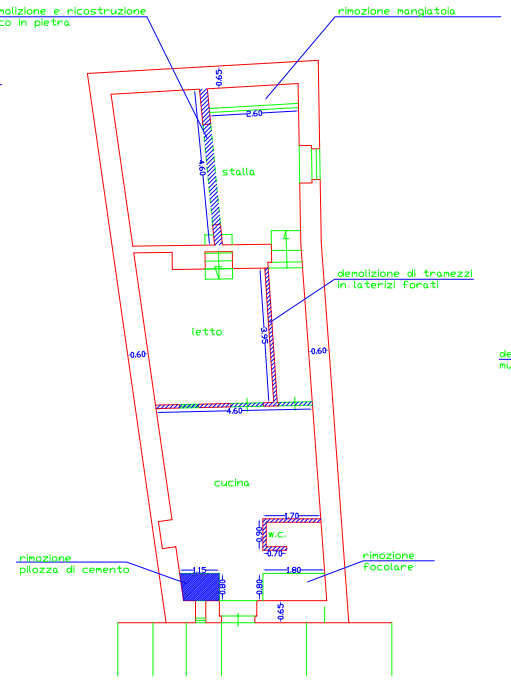

via Galilei
PIANTA PIANO TERRA
Scala 1:100

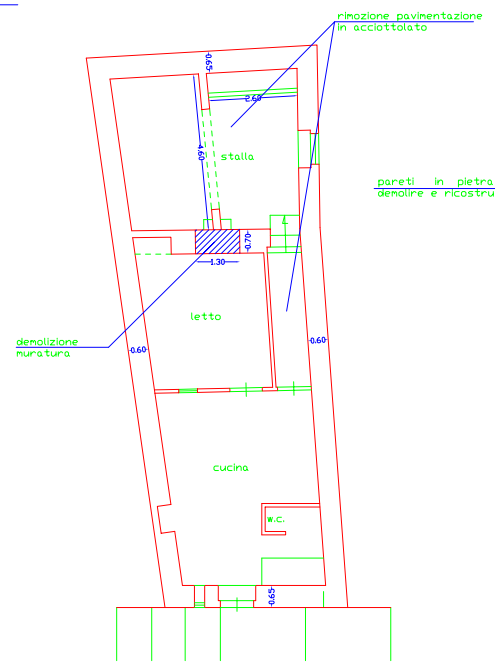

via Galilei
PIANTA PIANO TERRA
Scala 1:100

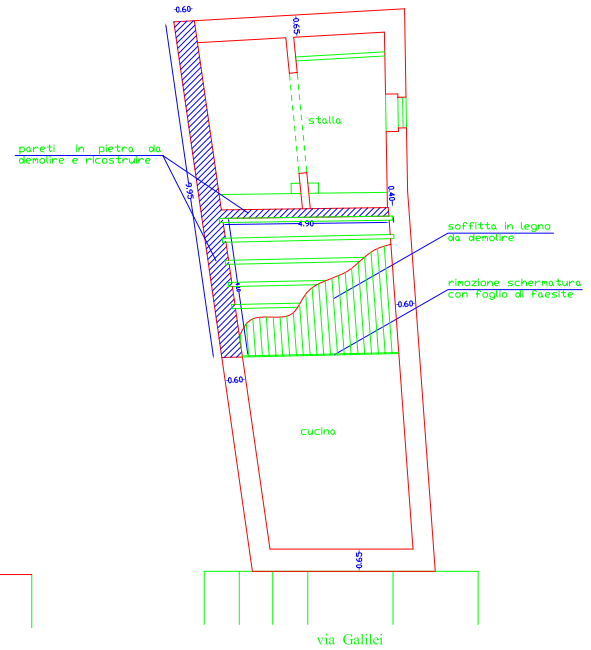

via Galilei
PIANTA PIANO SOFFITTA
Scala 1:100

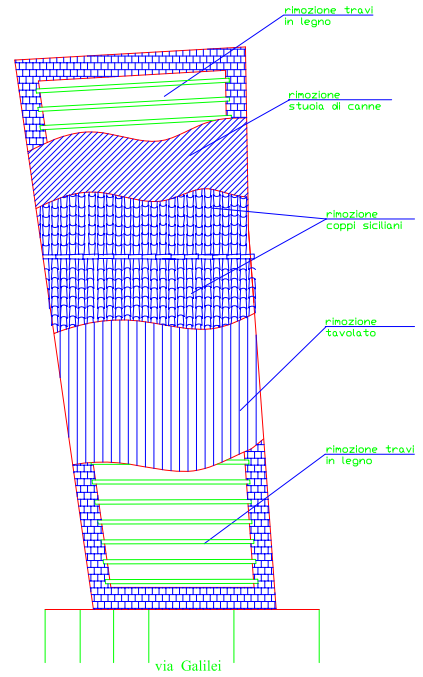

via Galilei
PIANTA COPERTURA
Scala 1:100

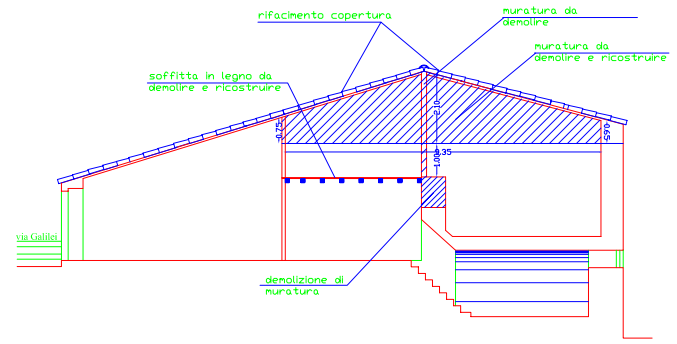

SEZIONE Scala 1:100

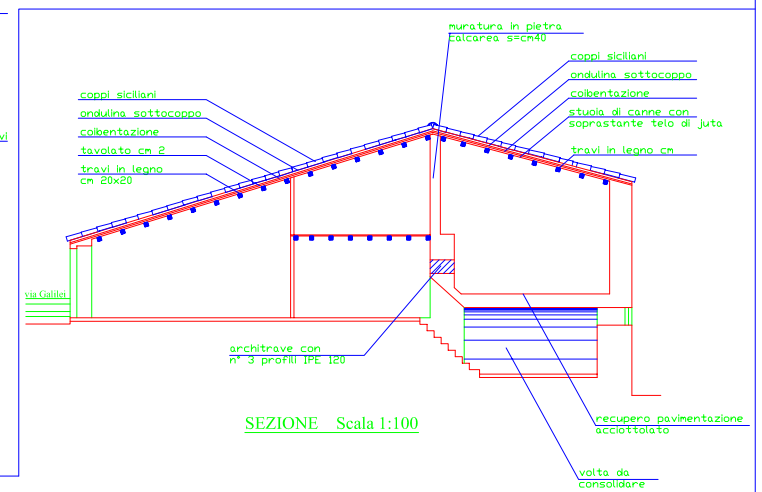

SEZIONE Scala 1:100

INTERVENTI DI PROGETTO

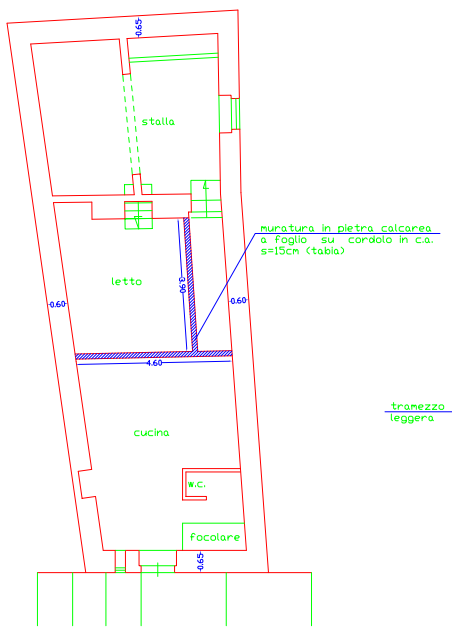

via Galilei
PIANTA PIANO TERRA
Scala 1:100

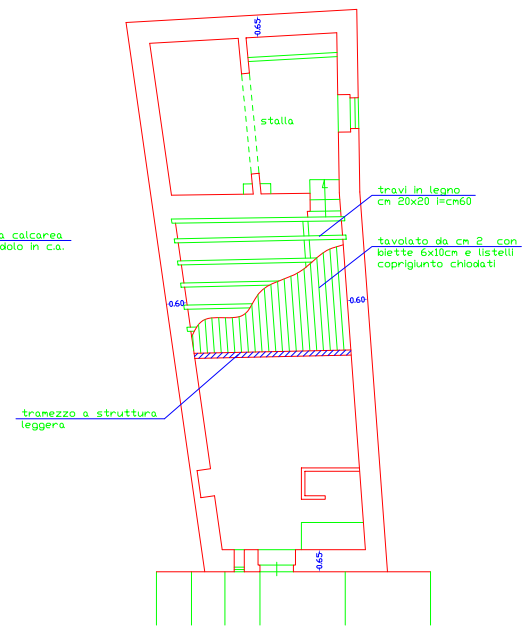

via Galilei
PIANTA PIANO SOFFITTA
Scala 1:100

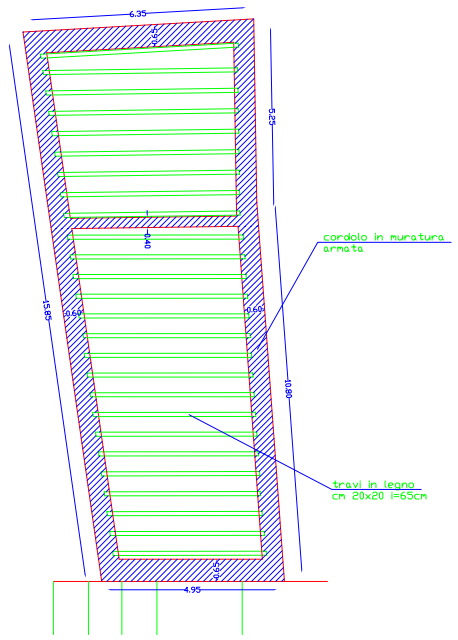

via Galilei
PIANTA SOLAIO COPERTURA
Scala 1:100

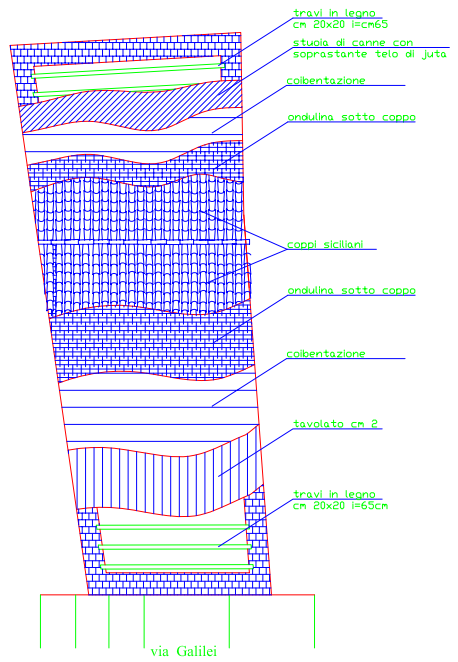

via Galilei
PIANTA COPERTURA
Scala 1:100

VOLTA DA CONSOLIDARE

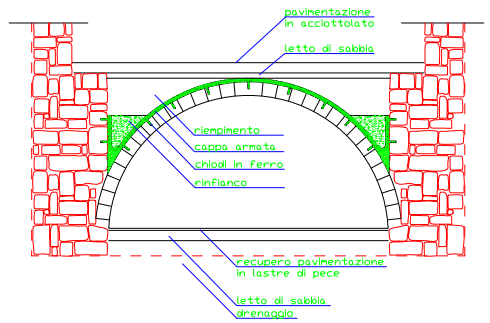

SEZIONE A:A Scala 1:50