


-P.I.T. n. 2 -
Quattro città è un
Parco per vivere gli Isole!

Recupero e valorizzazione del
caseggiato principale nell'area
attrezzata di Calatorone per
la fruizione ai fini turistici


STATO ATTUALE

Garrettona U 28/01/2004


Il tecnico progettista

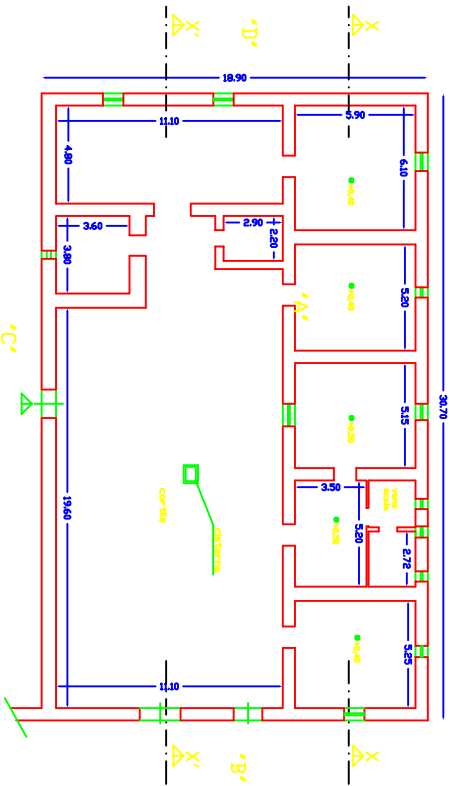


PIANTINA esistente scala 1/100

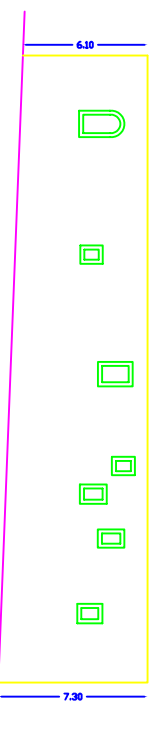


prospetto 'A'

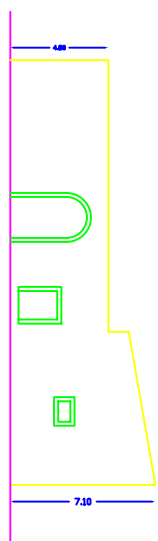


prospetto 'B'

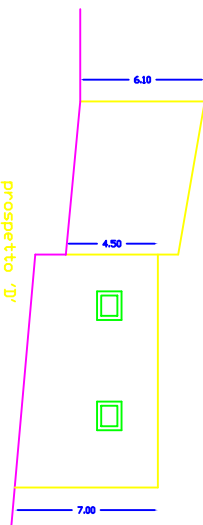


prospetto 'D'

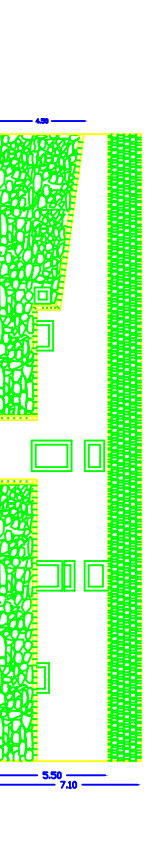

prospetto 'C' esistente

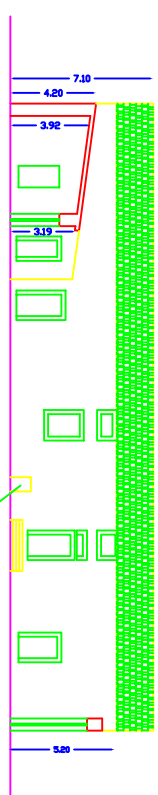

SEZIONE 'XX'

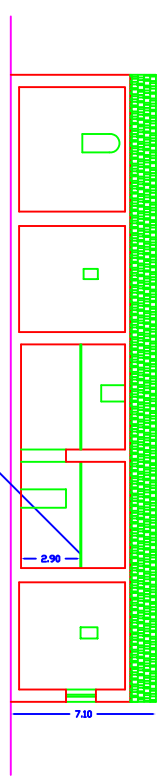

SEZIONE 'XXX'