Comune di Giarratana

Provincia di Ragusa

Progetto acquisizione e sistemazione a parco urbano dell'area del Castello dei "Settimo di Giarratana".

Intervento: POR SICILIA 2000-2006 Misura 2.01«recupero e fruizione del patrimonio culturale e ambientale» (FESR)

PIT 02-484 ("QUATTRO CITTA' E UN PARCO PER VIVERE GLIBLEI")

PROGETTO ESECUTIVO

TAV. *PLANIMETRIA GENERALE DI PROGETTO SCALA 1:500*
CON INDICATO IL PERIMETRO DI INTERVENTO E IL CATASTALE

PROGETTISTI

Dott. Arch. Salvatore Alderisi
Dott. Arch. Gaudenzio Arestia
Dott. Ing.Glancarlo Glaquinta
Dott. Arch. Giuseppe Ruggeri
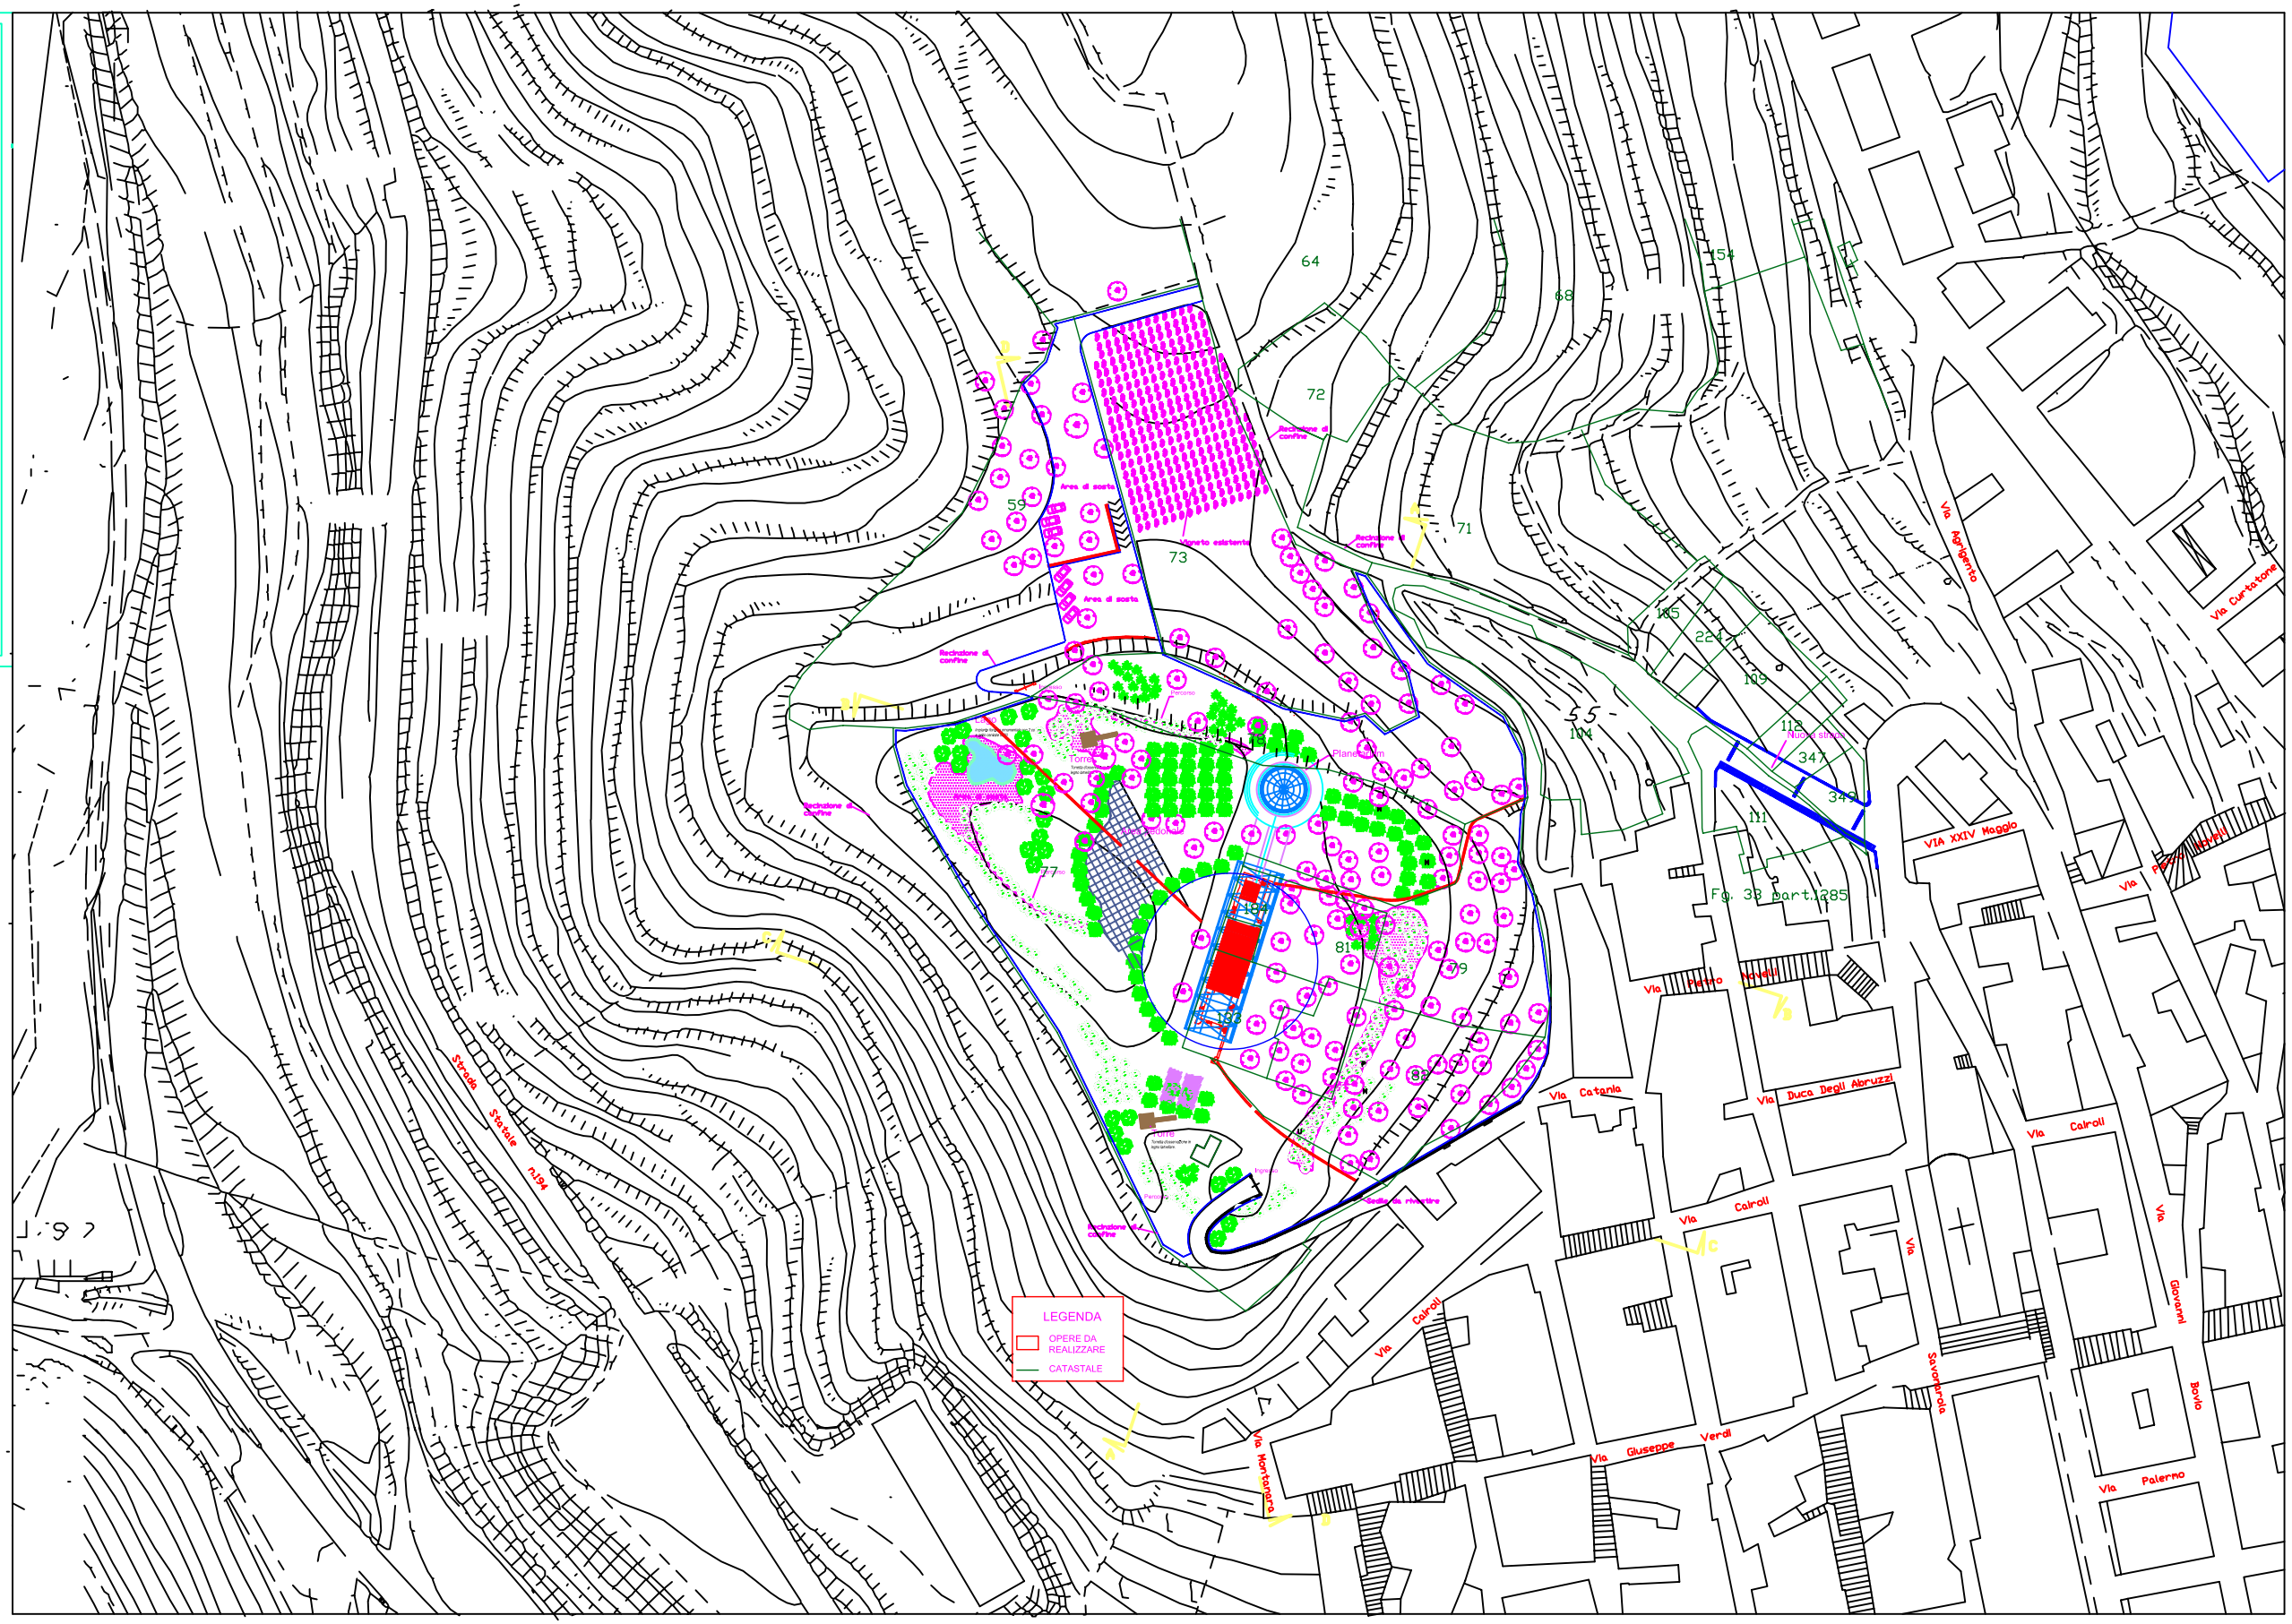
Collaboratore Dott. Arch. Giuseppe Fratantonio